




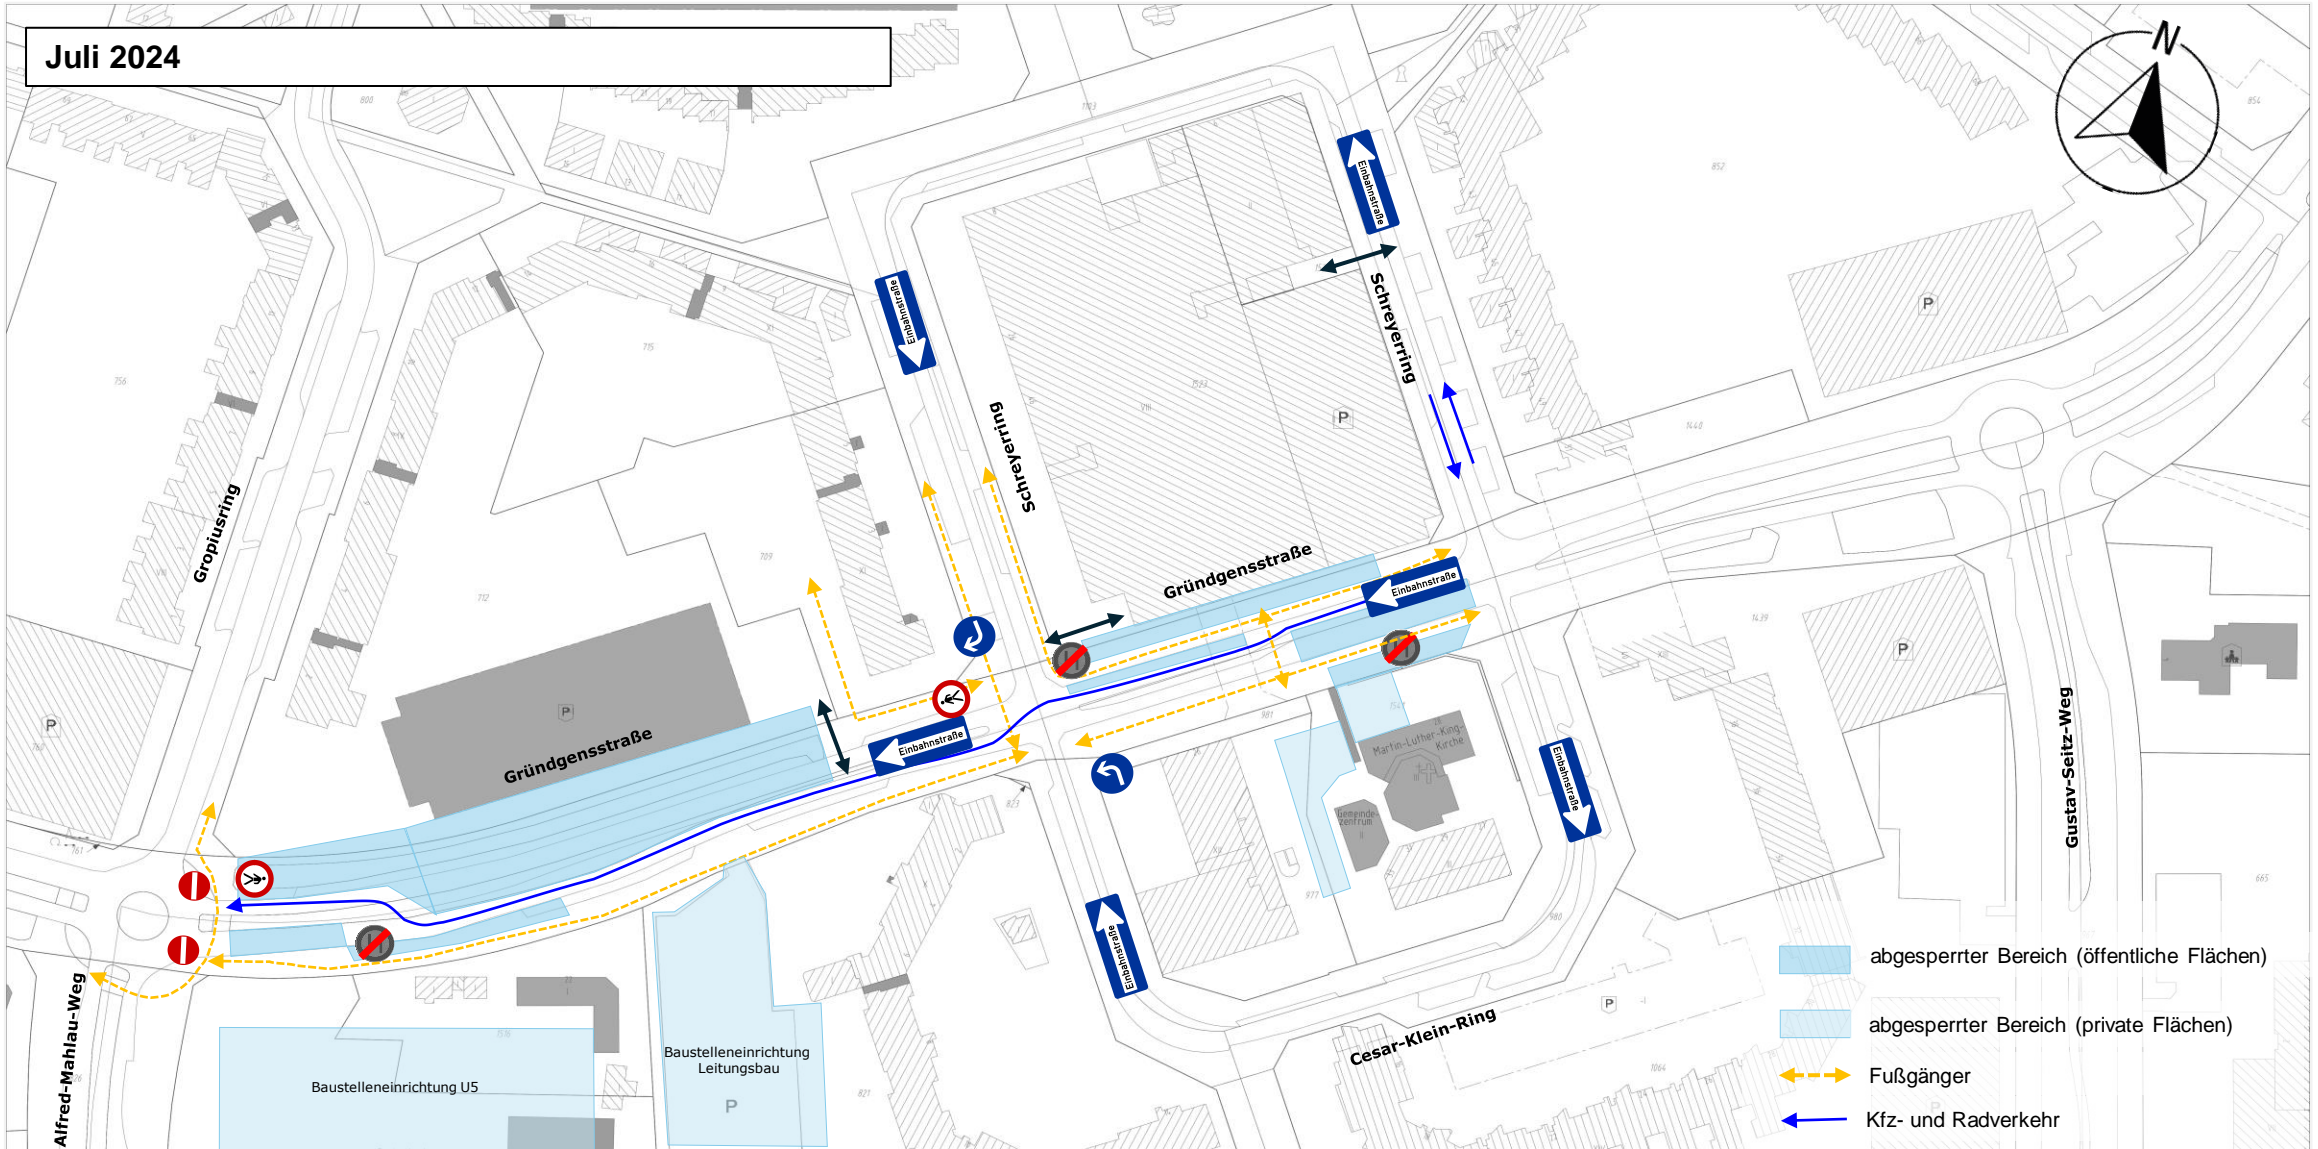


Haltestelle Steilshoop:
Bauablaufkonzept (Arbeitsstand)

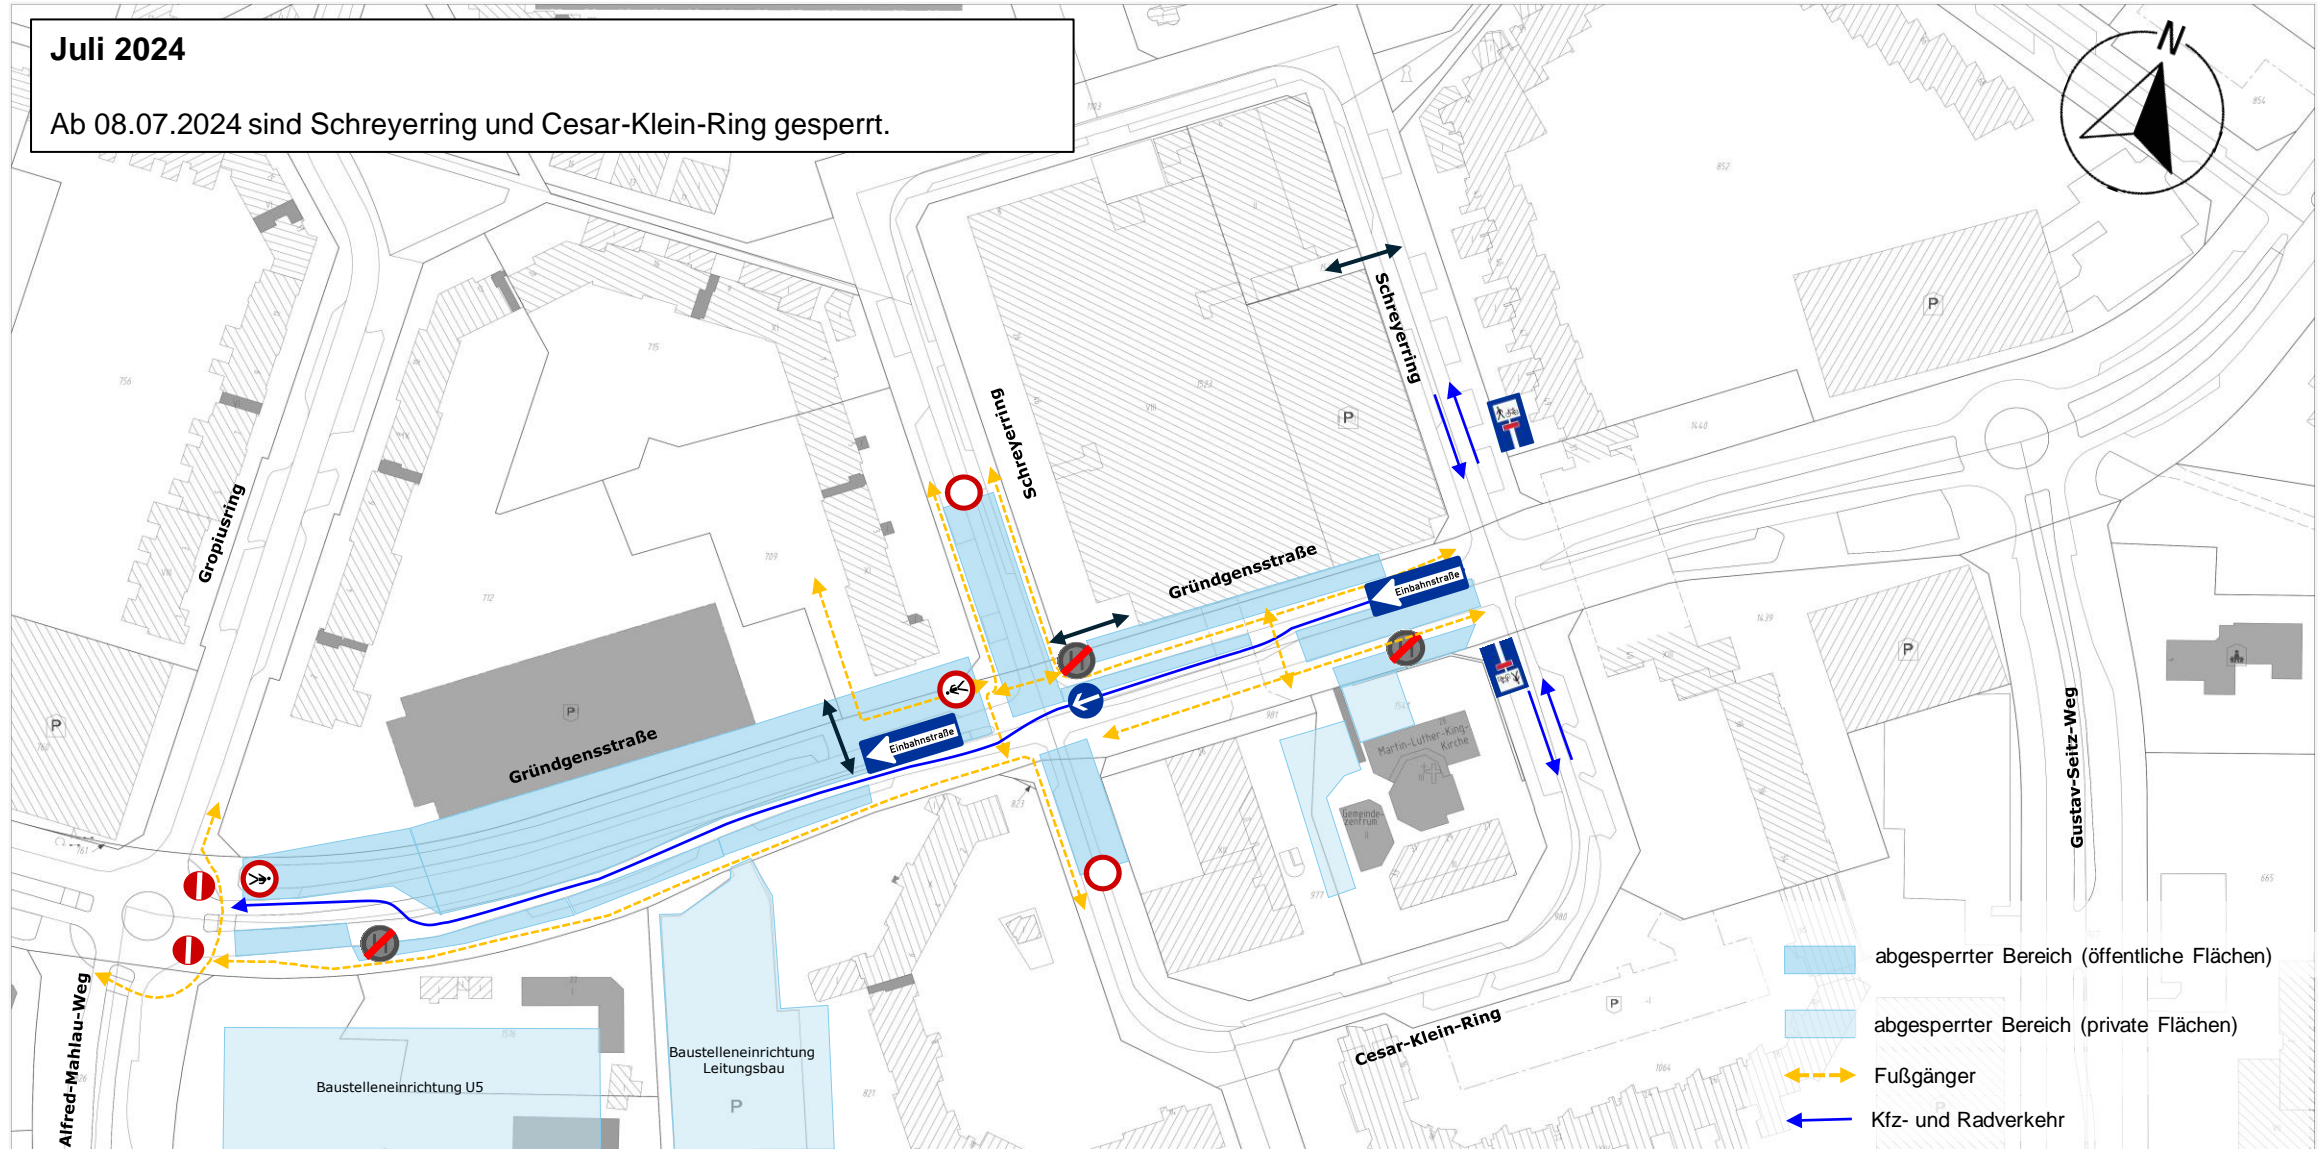


Juli 2024
Ab 08.07.2024 sind Schreyerring und Cesar-Klein-Ring gesperrt.


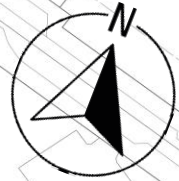




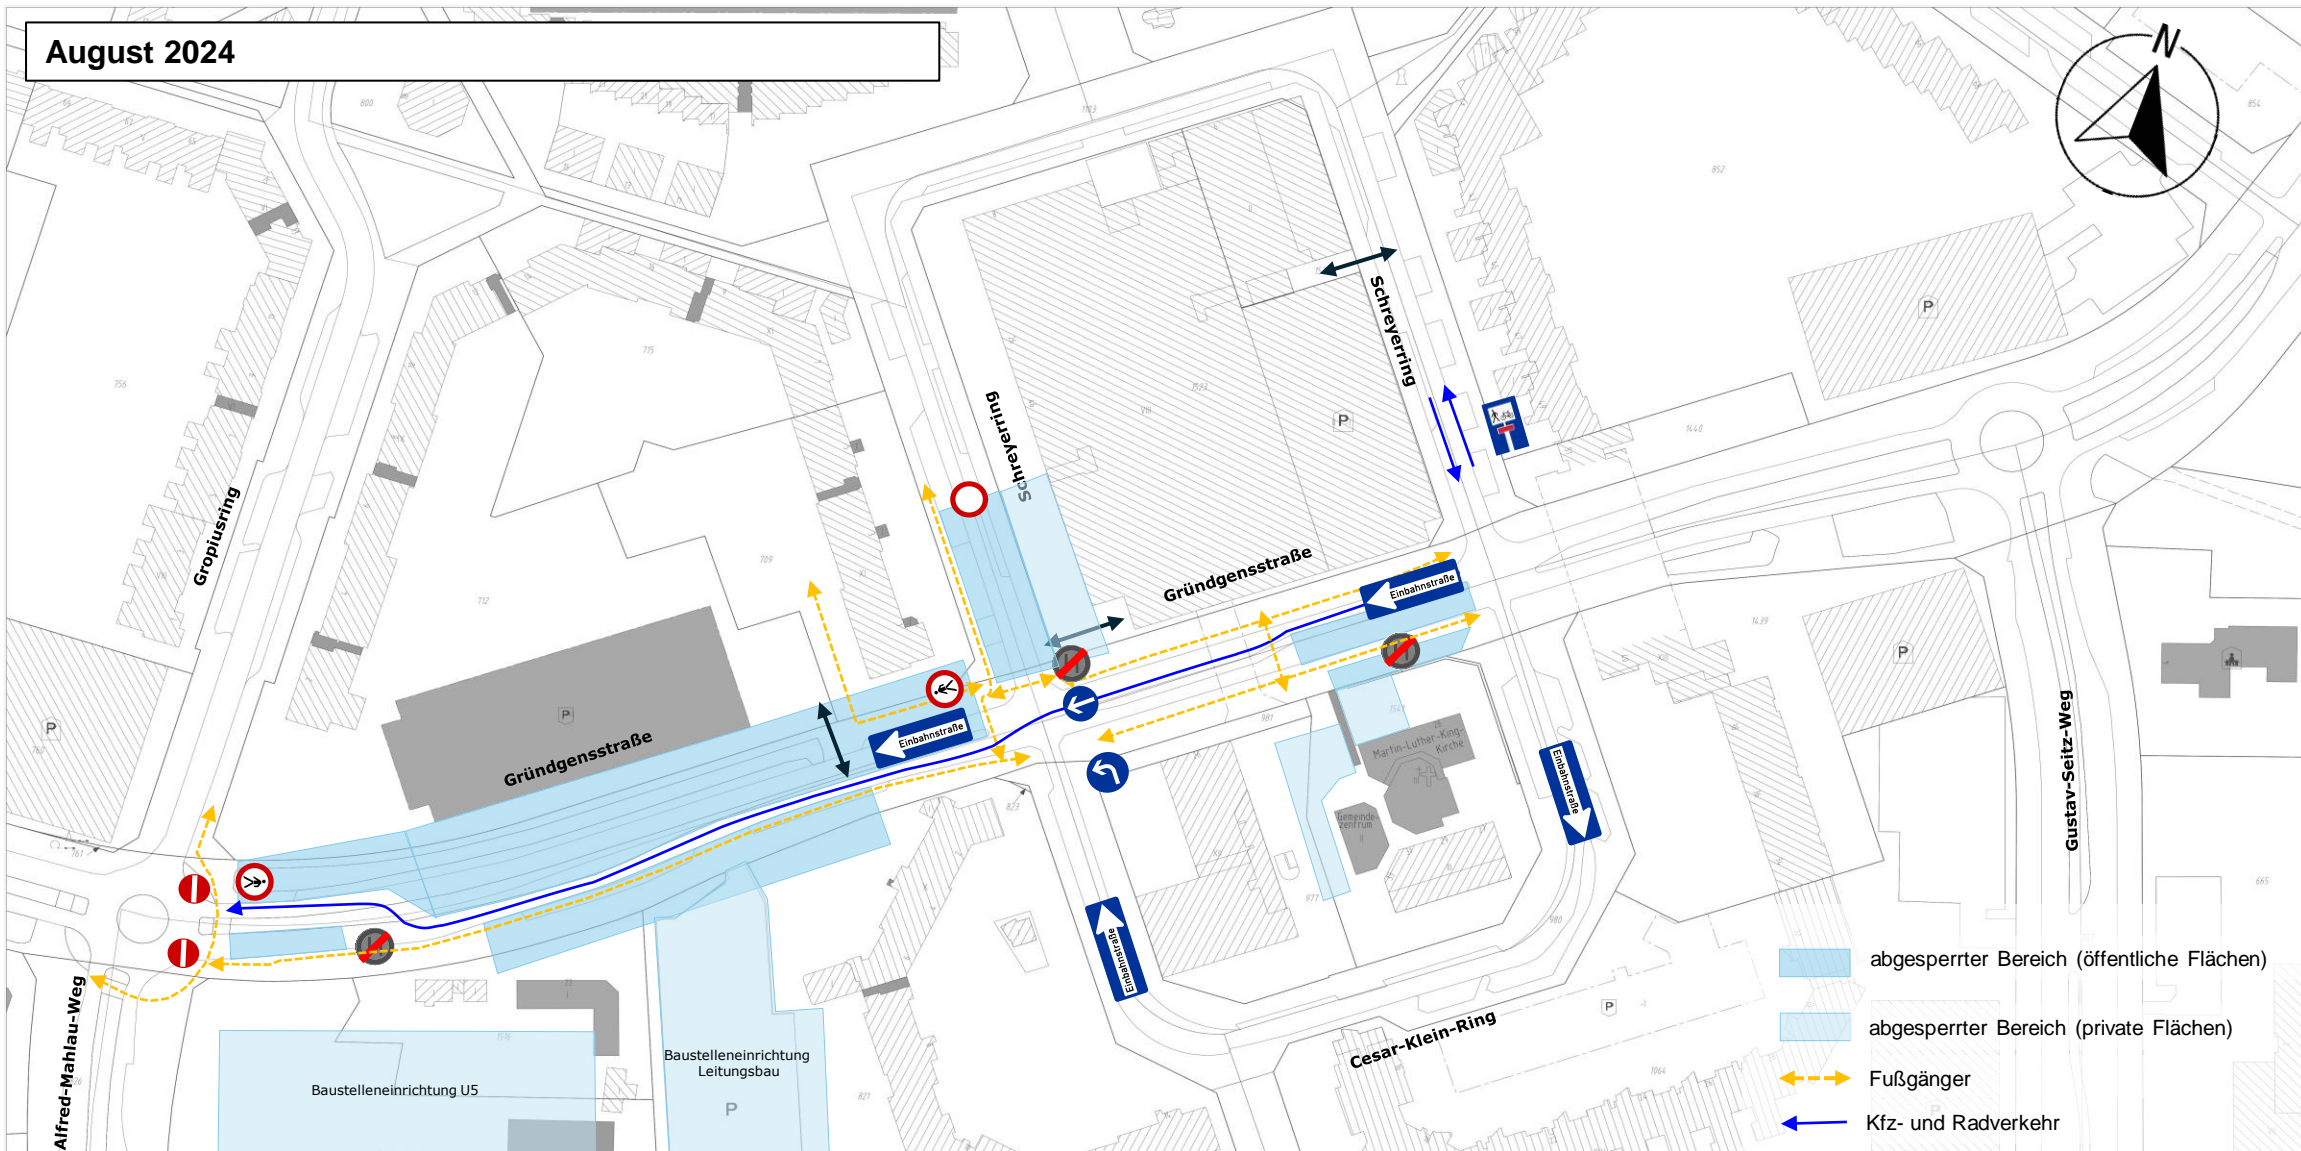

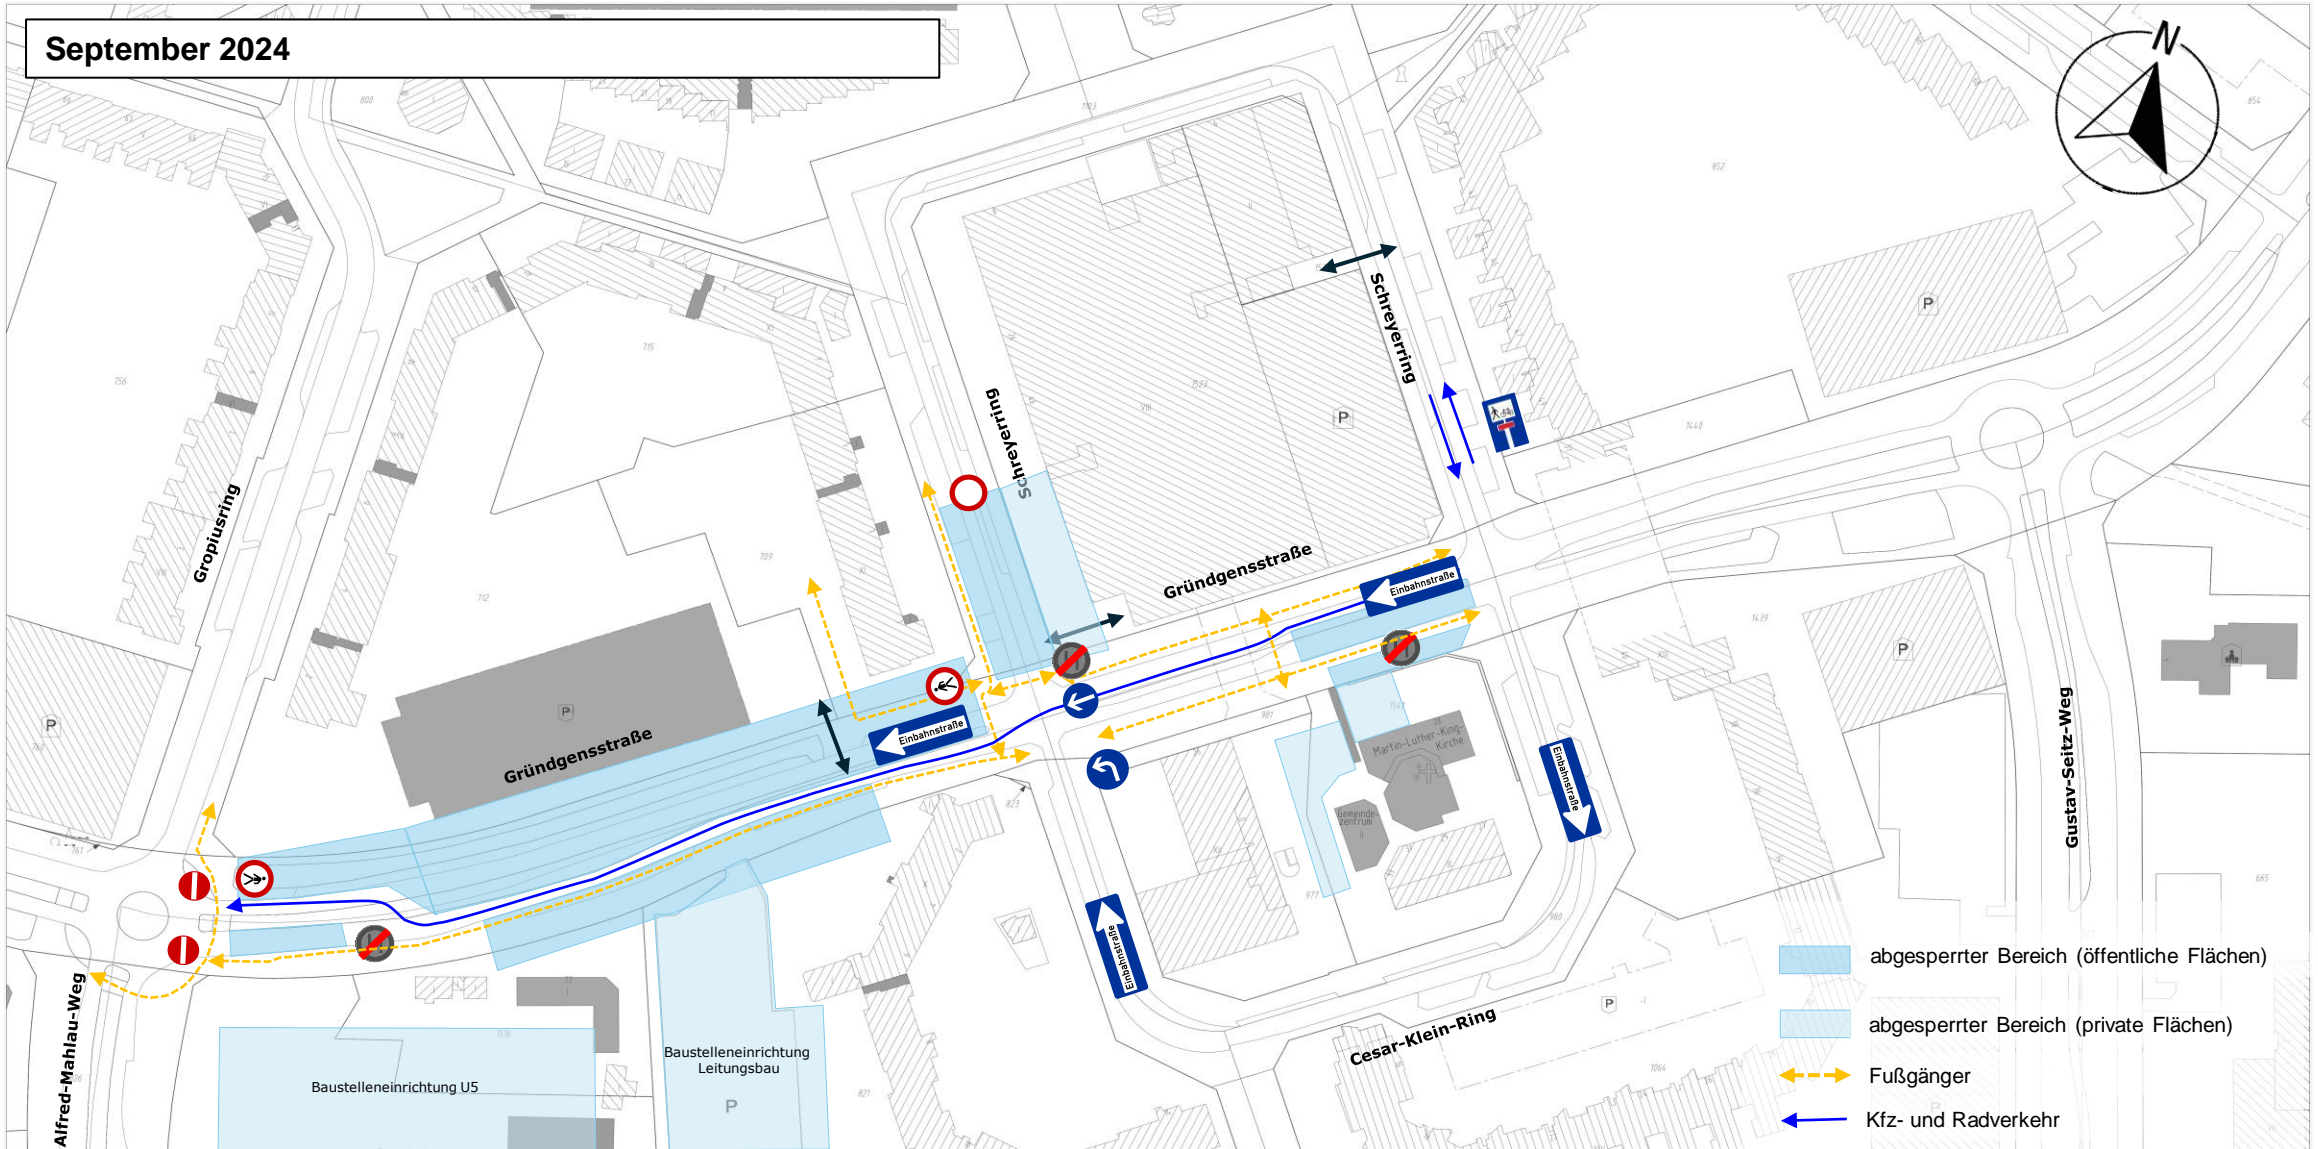- abgesperrter Bereich (öffentliche Flächen)
- abgesperrter Bereich (private Flächen)
- Fußgänger
- Kfz- und Radverkehr



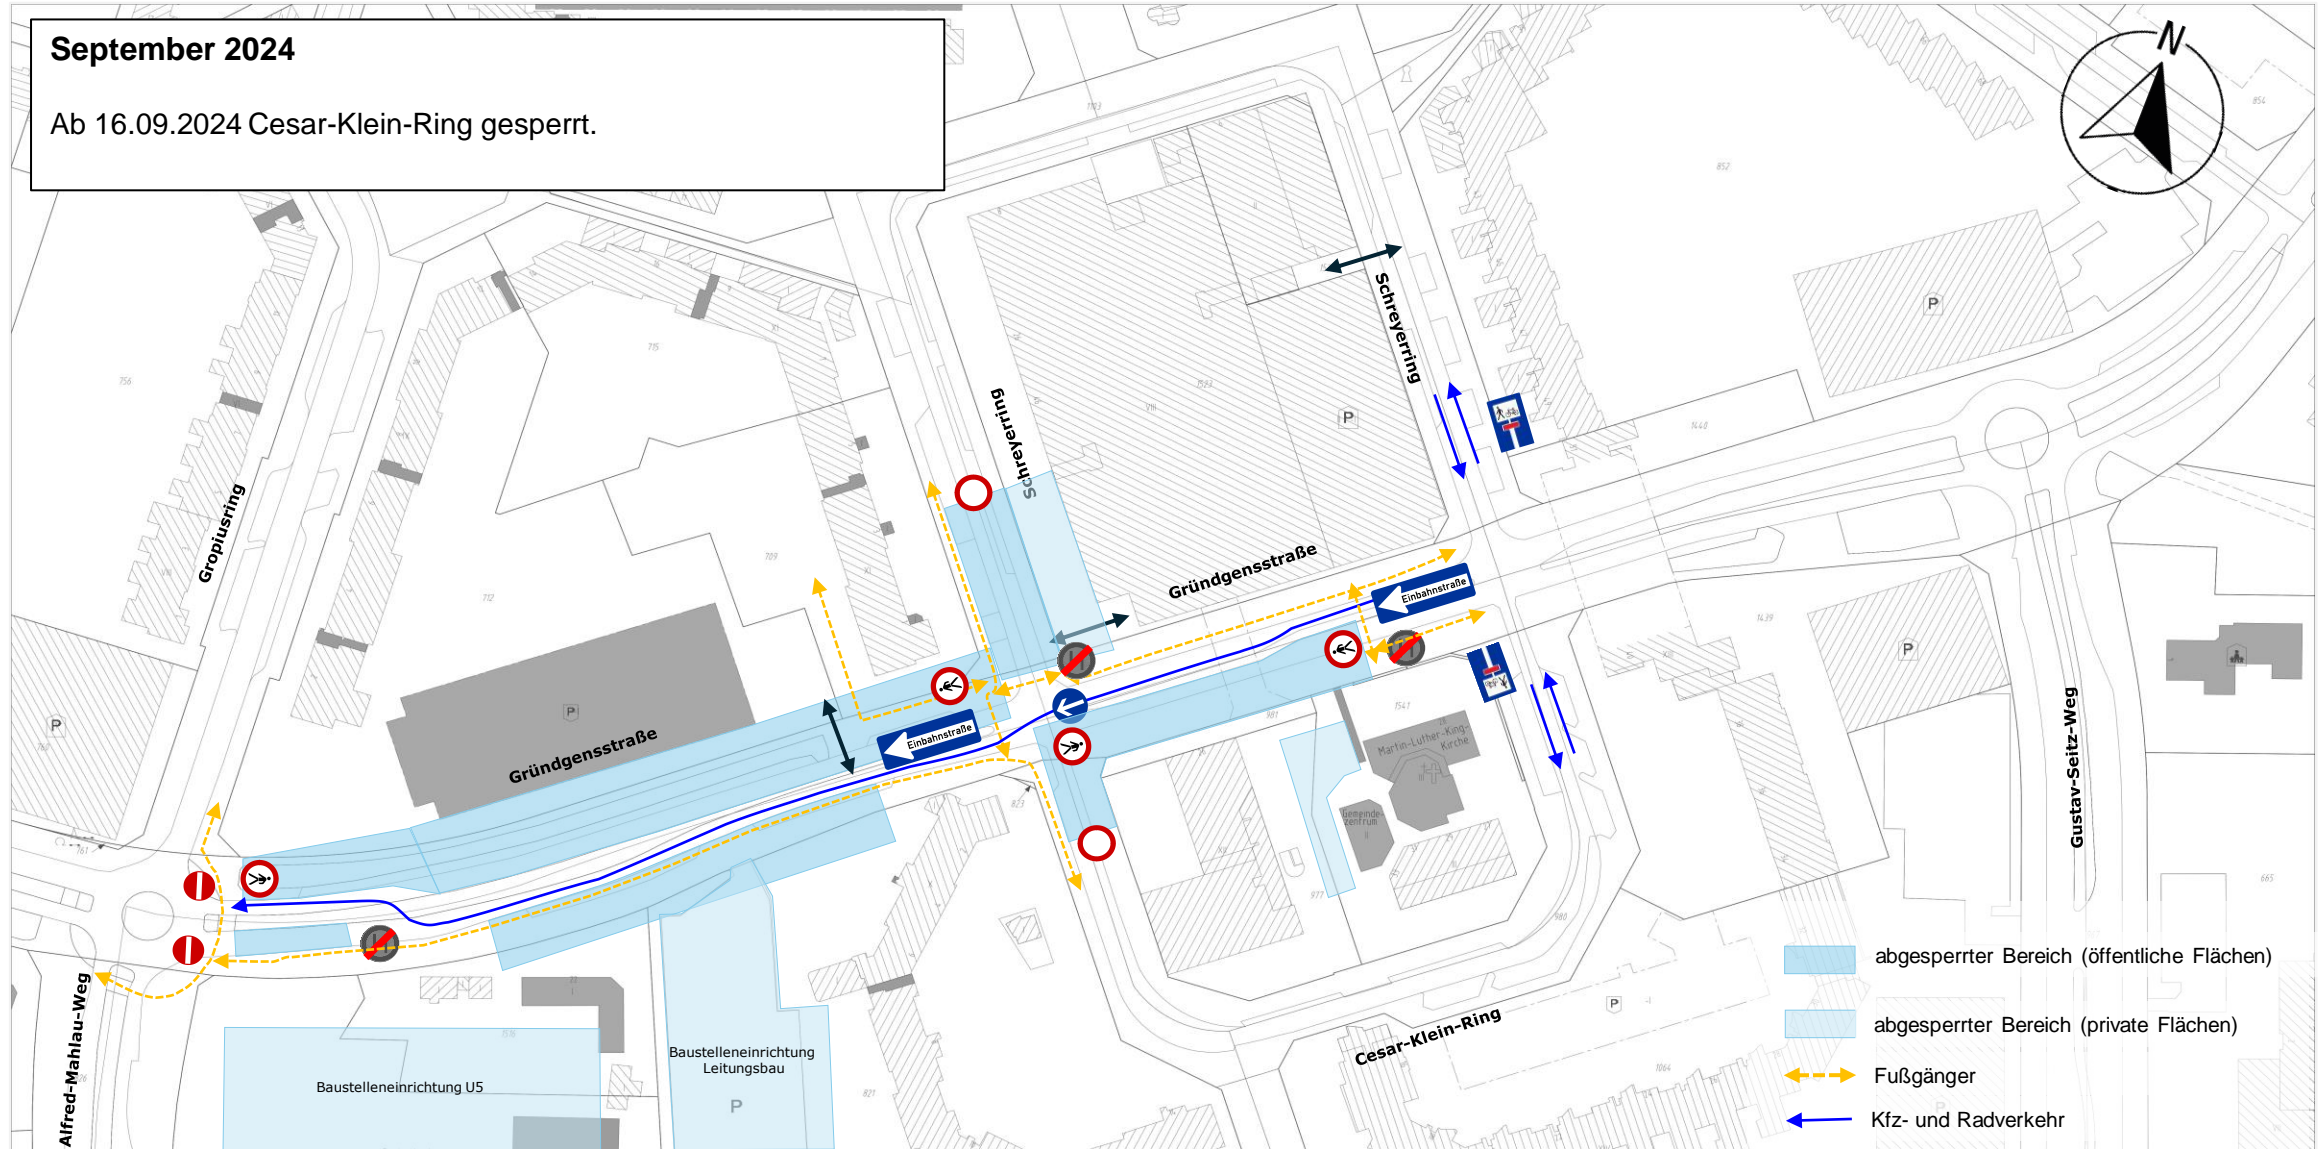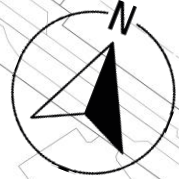

September 2024
Ab 16.09.2024 Cesar-Klein-Ring gesperrt.



-  abgesperrter Bereich (öffentliche Flächen)
-  abgesperrter Bereich (private Flächen)
-  Fußgänger
-  Kfz- und Radverkehr

